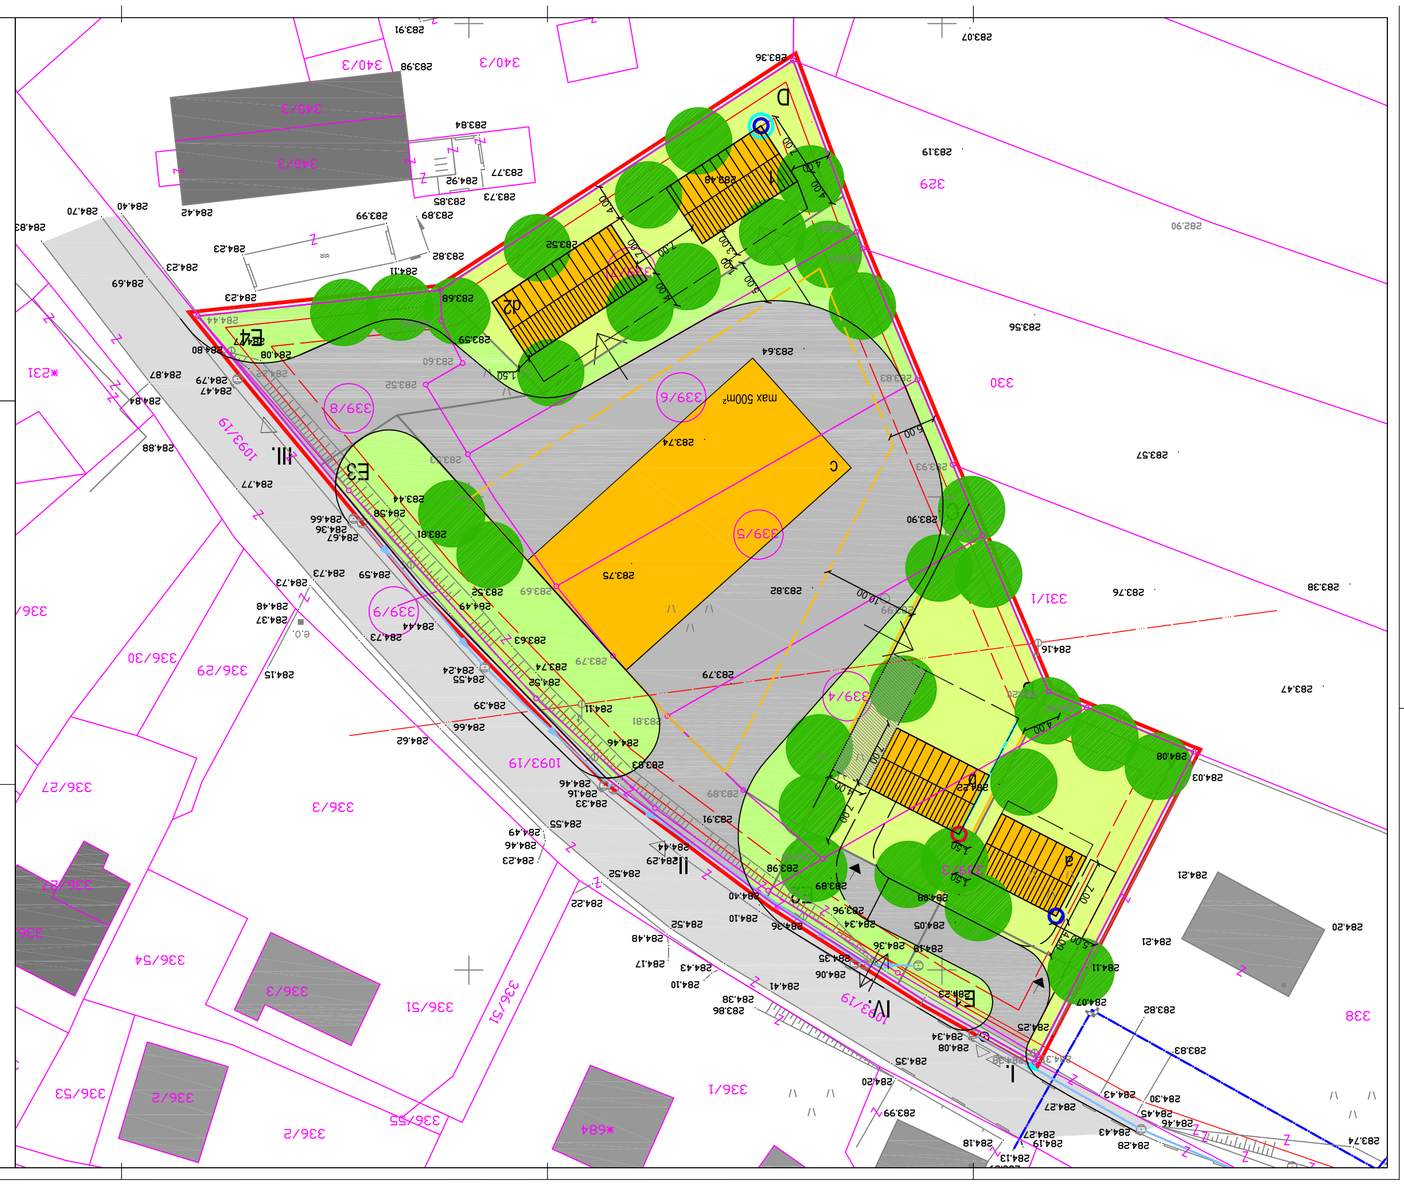
D
C
E3
E2
E1
max 500m²
339/6
339/8
339/9
339/5
340/3
340/2
330
331/1
336/1
336/2
336/3
336/27
336/29
336/30
336/51
336/53
336/54
336/55
338
1093/19
